

ИЗВЕЩЕНИЕ О ПРОВЕДЕНИИ ЗАСЕДАНИЯ СОГЛАСИТЕЛЬНОЙ КОМИССИИ ПО ВОПРОСУ СОГЛАСОВАНИЯ МЕСТОПОЛОЖЕНИЯ ГРАНИЦ ЗЕМЕЛЬНЫХ УЧАСТКОВ ПРИ ВЫПОЛНЕНИИ КОМПЛЕКСНЫХ КАДАСТРОВЫХ РАБОТ

В отношении объектов недвижимого имущества, расположенных на территории кадастрового квартала (территориях нескольких смежных кадастровых кварталов):

субъект Российской Федерации Ханты – Мансийский автономный округ – Югра,

муниципальное образование городской округ Югорск,

населенный пункт город Югорск N кадастрового квартала (нескольких смежных кадастровых кварталов): 86:22:0011001, 86:22:0011008, 86:22:0011009, 86:22:0011010, 86:22:0011013

(Иные сведения, позволяющие определить местоположение территории, на которой выполняются комплексные кадастровые работы)

в соответствии с государственным (муниципальным) контрактом от «30» января 2025 г. № 321-20-2025-002 выполняются комплексные кадастровые работы.

Уведомляем всех заинтересованных лиц о завершении подготовки проекта карты-плана территории, с которым можно ознакомиться по адресу работы согласительной комиссии:

город Югорск, улица 40 лет Победы, 11, кабинет 306 или на официальных сайтах в информационно-телекоммуникационной сети «Интернет»:

Управление Росреестра по Ханты-Мансийскому автономному округу – Югре – Югре

(Наименование заказчика комплексных кадастровых работ)

86 upr@rosreestr.ru;

(Адрес сайта)

Администрация города Югорска

(Наименование исполнительного органа государственной власти субъекта Российской Федерации, на территории которого проводятся комплексные кадастровые работы)

https://admugorsk.ru/;

(Адрес сайта)

филиал ППК «Роскадастр» по Уральскому федеральному округу (региональное отделение по Ханты-Мансийскому автономному округу - Югре)

(Наименование органа кадастрового учета)

https://rosreestr.gov.ru/

(Адрес сайта)

Заседание согласительной комиссии по вопросу согласования местоположения границ земельных участков, в отношении которых проводятся комплексные кадастровые работы на территории кадастрового квартала (нескольких смежных кадастровых кварталов):

86:22:0011001, 86:22:0011008, 86:22:0011009, 86:22:0011010, 86:22:0011013 состоится по адресу: город Югорск, улица 40 лет Победы, 11, кабинет 413 «07» мая 2025 г. в 15 часов 00 минут.

Для участия в согласовании местоположения границ при себе необходимо иметь документ, удостоверяющий личность, а также документы, подтверждающие права на соответствующий земельный участок.

Обоснованные возражения относительно местоположения границ земельных участков, содержащегося в проекте карты-плана территории, можно представить в согласительную комиссию в письменной форме в период

с «11» апреля 2025 г. по «07» мая 2025 г. и

с «07» мая 2025 г. по «03» июля 2025 г.

Возражения оформляются в соответствии с частью 15 статьи 42.10 Федерального закона от 24 июля 2007 г. № 221 - ФЗ «О государственном кадастре недвижимости» и включают в себя сведения о лице, направившем данное возражение, в том числе фамилию, имя и (при наличии) отчество, а также адрес правообладателя и (или) адрес электронной почты правообладателя, реквизиты документа, удостоверяющего его личность, обоснование причин его несогласия с местоположением границы земельного участка, кадастровый номер земельного участка (при наличии) или обозначение образуемого земельного участка в соответствии с проектом карты-плана территории. К указанным возражениям должны быть приложены копии документов, подтверждающих право лица, направившего данное возражение, на такой земельный участок, или иные документы, устанавливающие или удостоверяющие права на такой земельный участок, а также документы, определяющие (определявшие) местоположение границ при образовании такого земельного участка (при наличии),


В случае отсутствия таких возражений местоположение границ земельных участков считается согласованным.

Схема границ земельных участков

86:22:0011001


Масштаб 1:6500

86:22:0011008

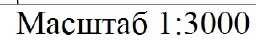

Масштаб 1:3000

Схема границ земельных участков

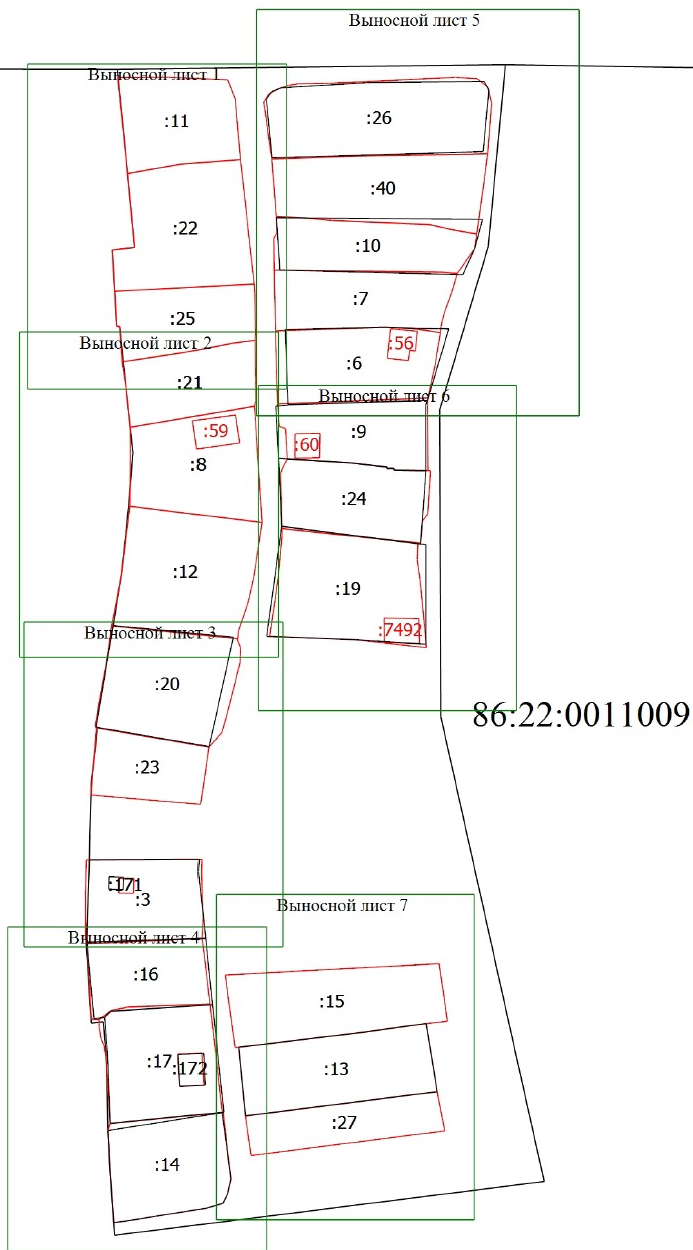


Масштаб 1:1800

[illegible]

Масштаб 1:6000

Схема границ земельных участков

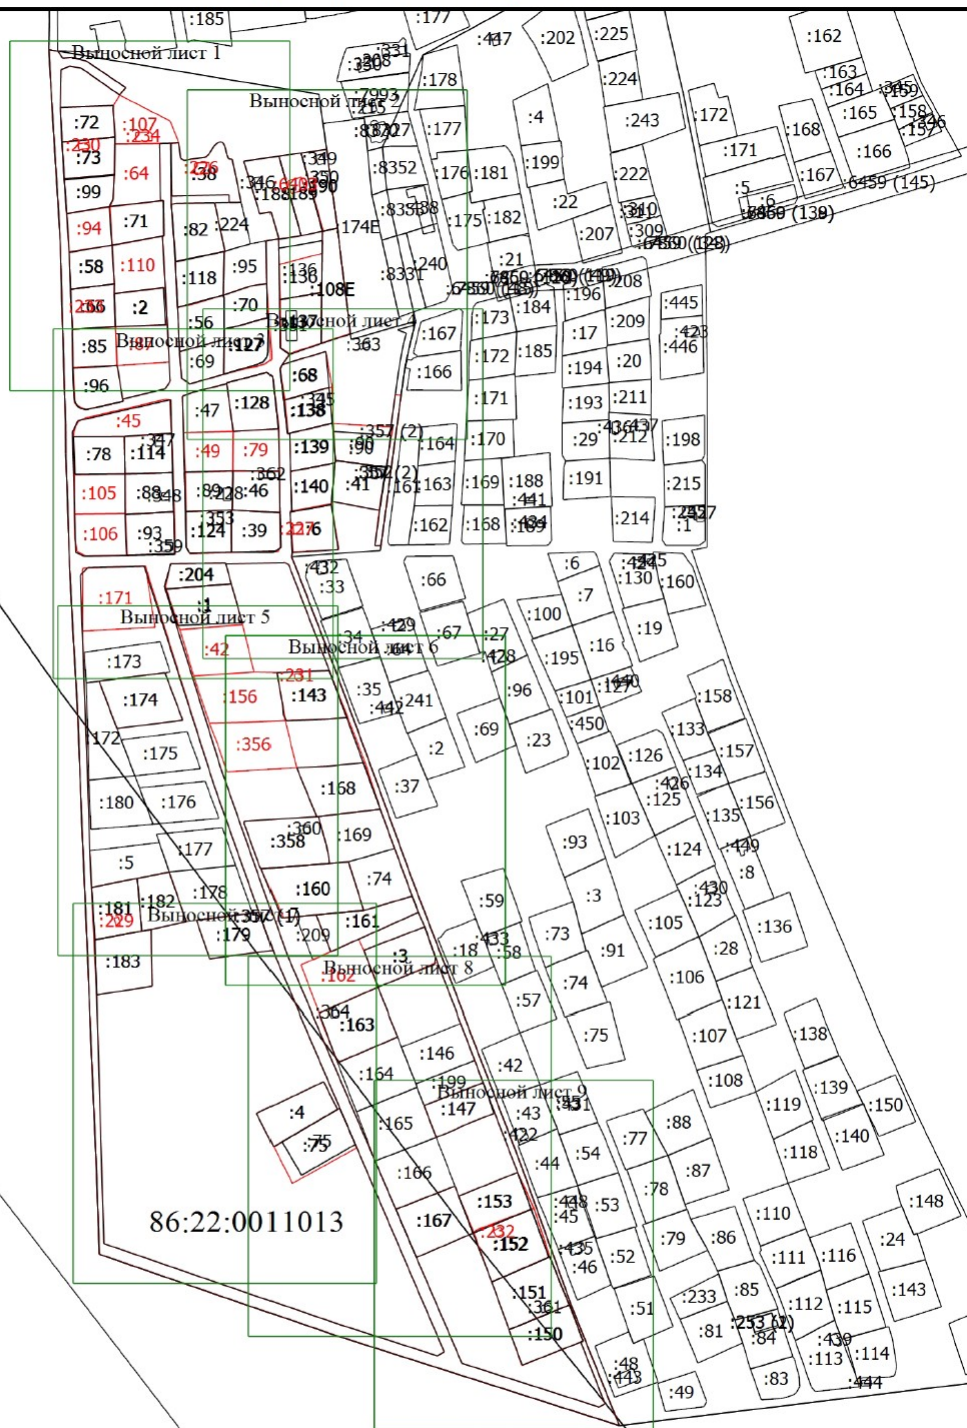

Масштаб 1:5000